



INVESTIČNÍ ÚŘAD JASNOV
 ③ N2 a vyznačení
 5108 - 40 - A S

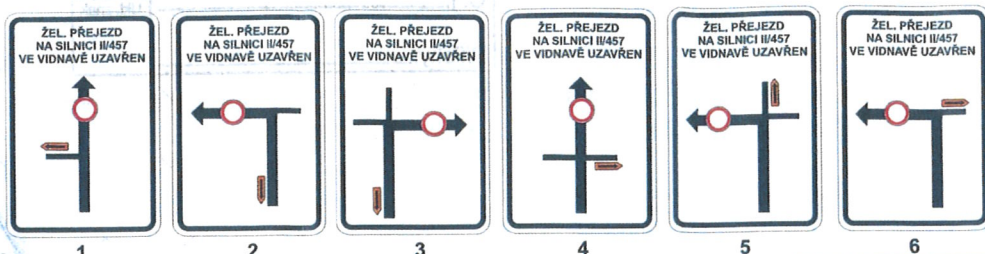

ONKOPRAVA PŘÍLOHA
 49.994/02-2017-111111
 24.9.2017
 11g.12

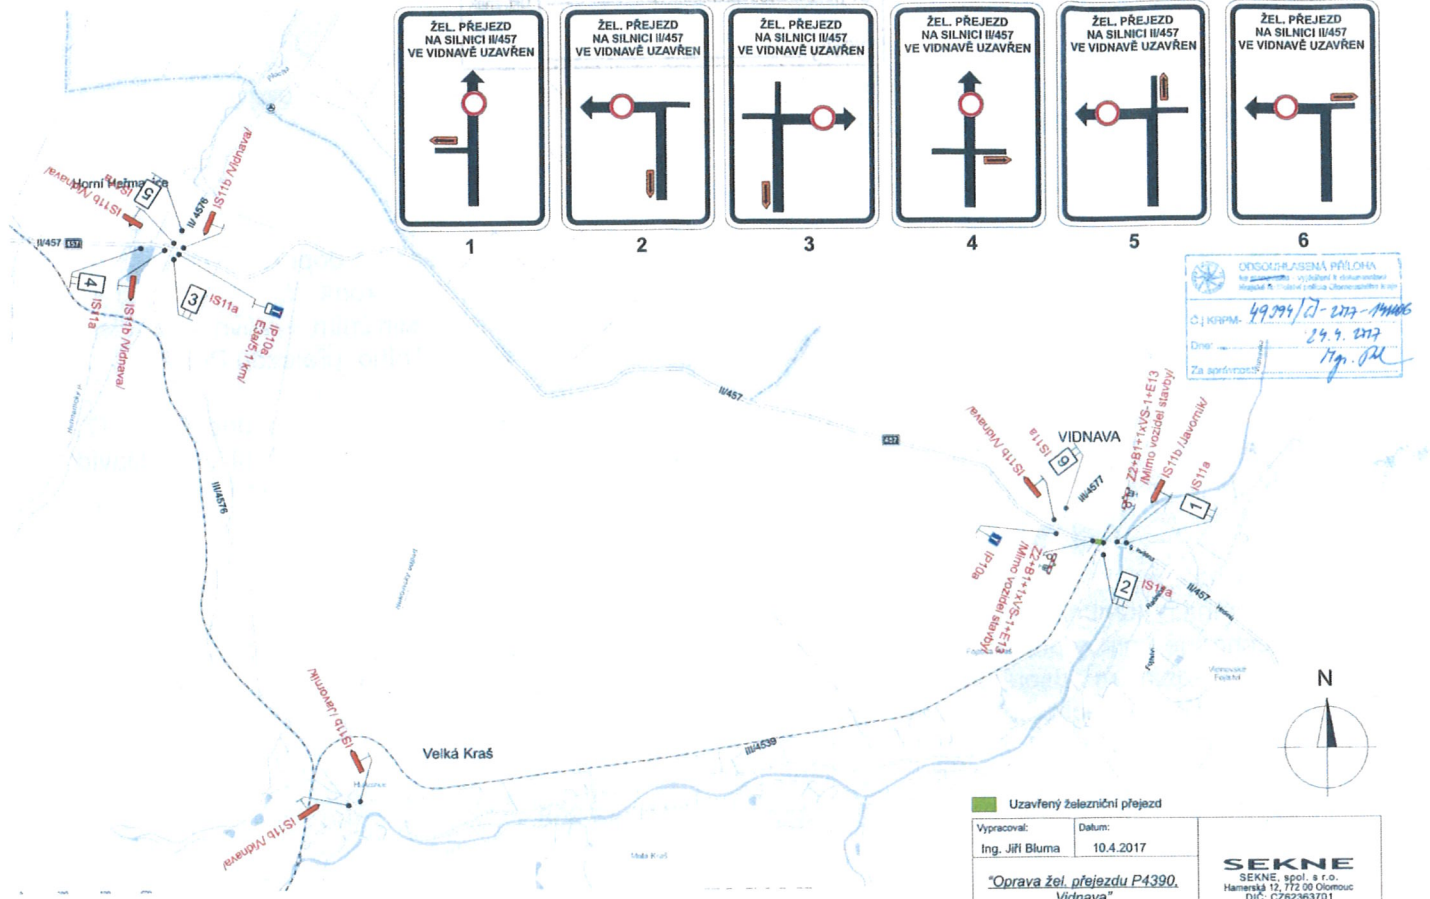

| | |
|--|---------------------|
| Uzavřený železniční přejezd | |
| Vypracoval: Ing. Jiří Bluma | Datum: 10.4.2017 |
| "Oprava žel. přejezdu P4390, Vidnava" | |
| Úplná uzavírka silnice II/457 | |
| Přechodné dopravní značení | |
| SEKNE SEKNE, spol. s r.o. Hamerská 12, 772 00 Olomouc DIČ: CZ82363701 tel./fax: 585 311 867 | |