

Schéma B/17

Standardní pracovní místo na chodníku, stezce pro cyklisty nebo stezce pro chodce a cyklisty.

podélné uzávěry
dle hloubky výkopu zábranou nebo zábradlím

červená výstražná světla typu 3, podélný odstup do 50m


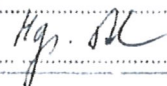
příčné uzávěry
dle hloubky výkopu zábranou nebo zábradlím

minimálně jedno červené jednostranné výstražné světlo typu 3 na každé uzávěře

MĚSTSKÝ ÚŘAD JESENÍK
odbor dopravy (4)
a silničního hospodářství

10/02491/2018

hodnota A
min. 1,5 m nebo šířka stávajícího chodníku nebo stezky

	ODSOUHLASENÁ PŘÍLOHA
	Krajské ředitelství policie Olomouckého kraje
Č. j. KRPA: 15448/J-247-14/106	
Dne: 8. 1. 2018	
Za správnost: 	

1) označení pracovního místa na vozovce podle schémat B/1, B/2, B/4 až B/6, B/8, B/9, B/12 až B/14.3

1)

Z2











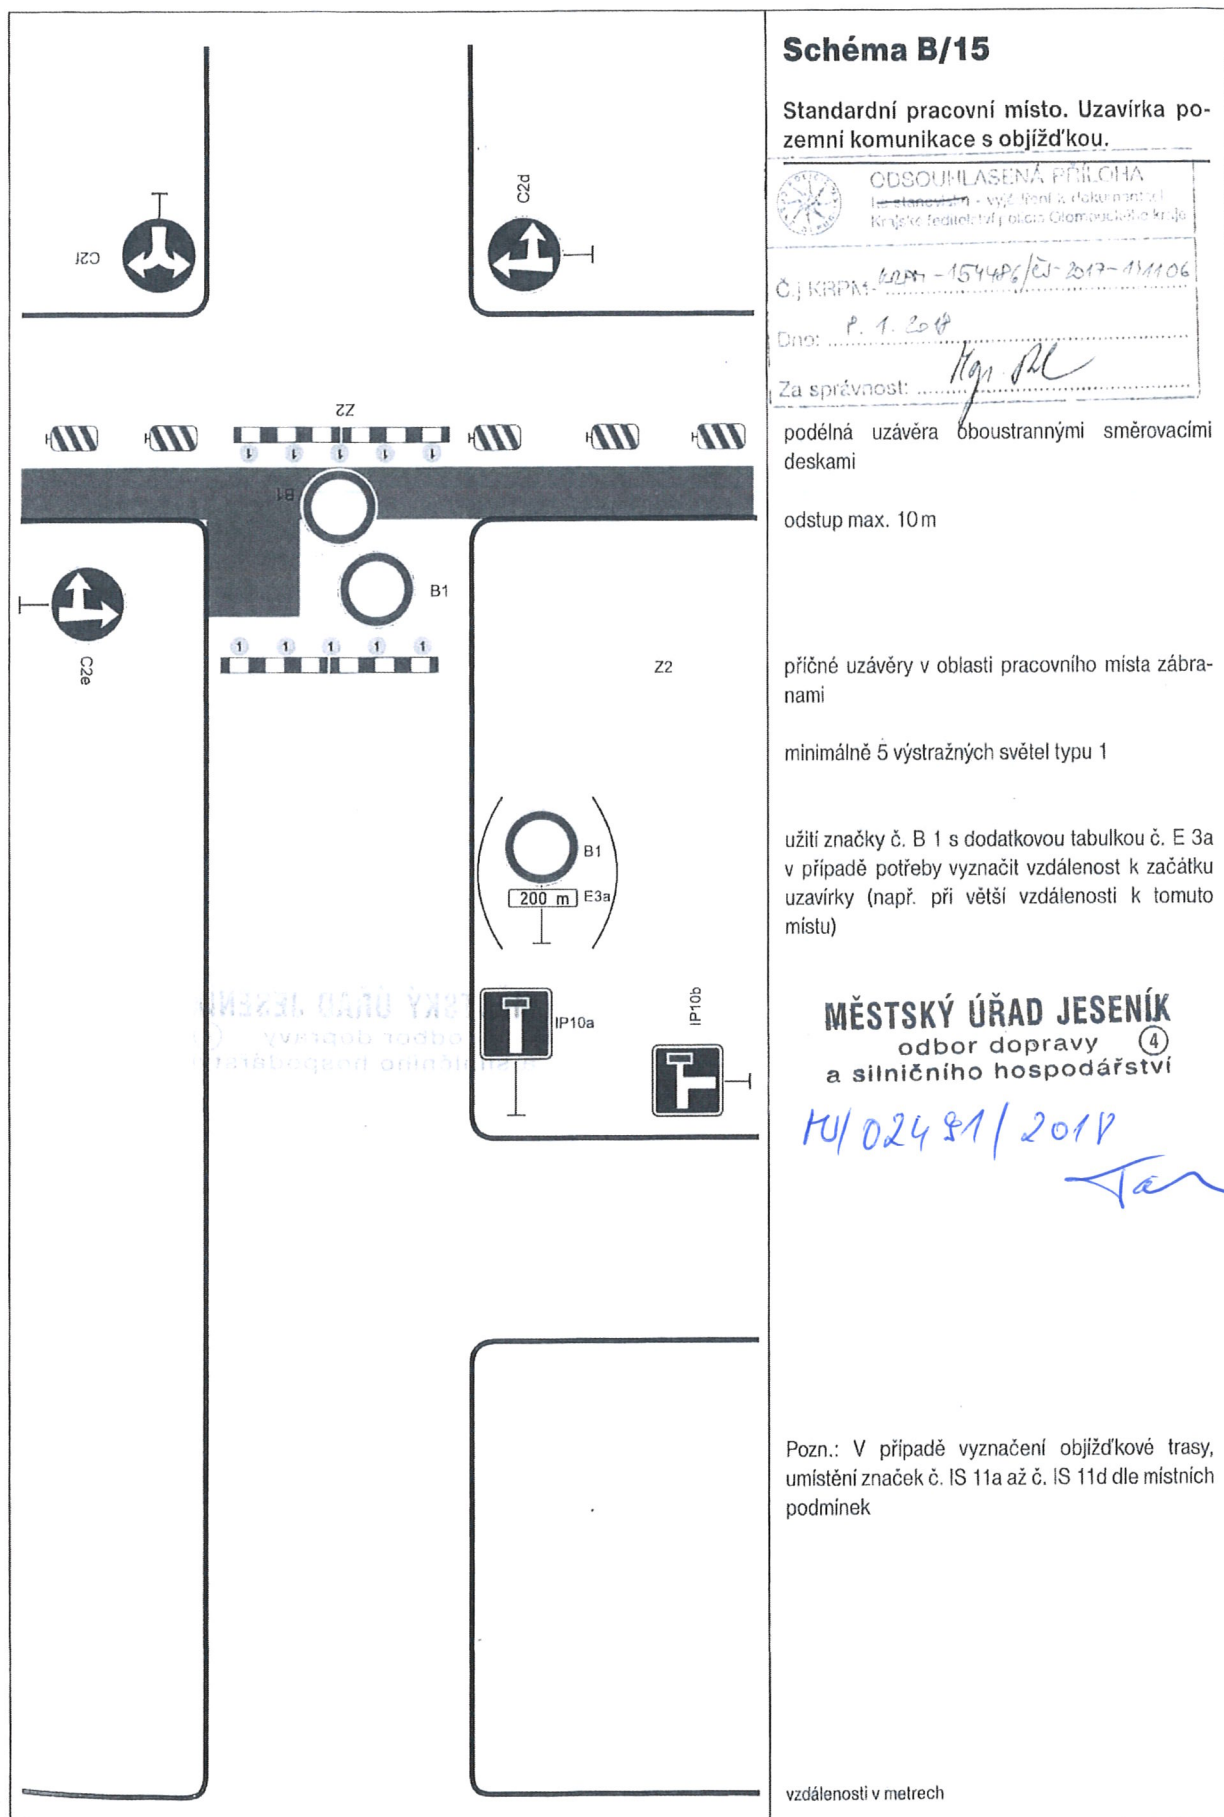


Schéma B/14.2

Standardní pracovní místo v prostoru křižovatky.

ODSOULÁZENÁ PŘÍLOHA	
Klasifikace - viz. list k dokumentaci	
Krajské ředitelství policie Olomouckého kraje	
CJ KRP:	1015 - 154986 / ČJ-2017-14110
Dne:	8.1. 2018
Za správnost:	<i>[Signature]</i>

vedení provozu (užití značek č. C 4 a až č. C4 c) závisí na konkrétním umístění pracovního místa v prostoru křižovatky, případně se pro určitý směr zřizuje objížďka

příčné uzávěry zábranou minimálně 3 výstražná světla typu 1

MĚSTSKÝ ÚŘAD JESENÍK
odbor dopravy ④
a silničního hospodářství


10/02491/2018 *[Signature]*


výstražné světlo typu 1
nebo značka umístěna na fluorescenčním žlutozeleném podkladu, u ostatních vjezdů shodně

1) minimální šířka se zjišťuje pomocí vlečných křivek

Pozn.: Pro usměrnění provozu v prostoru křižovatky lze užít směrovacích desek (č. Z4a až č. Z4c) dle konkrétní situace

vzdálenosti v metrech

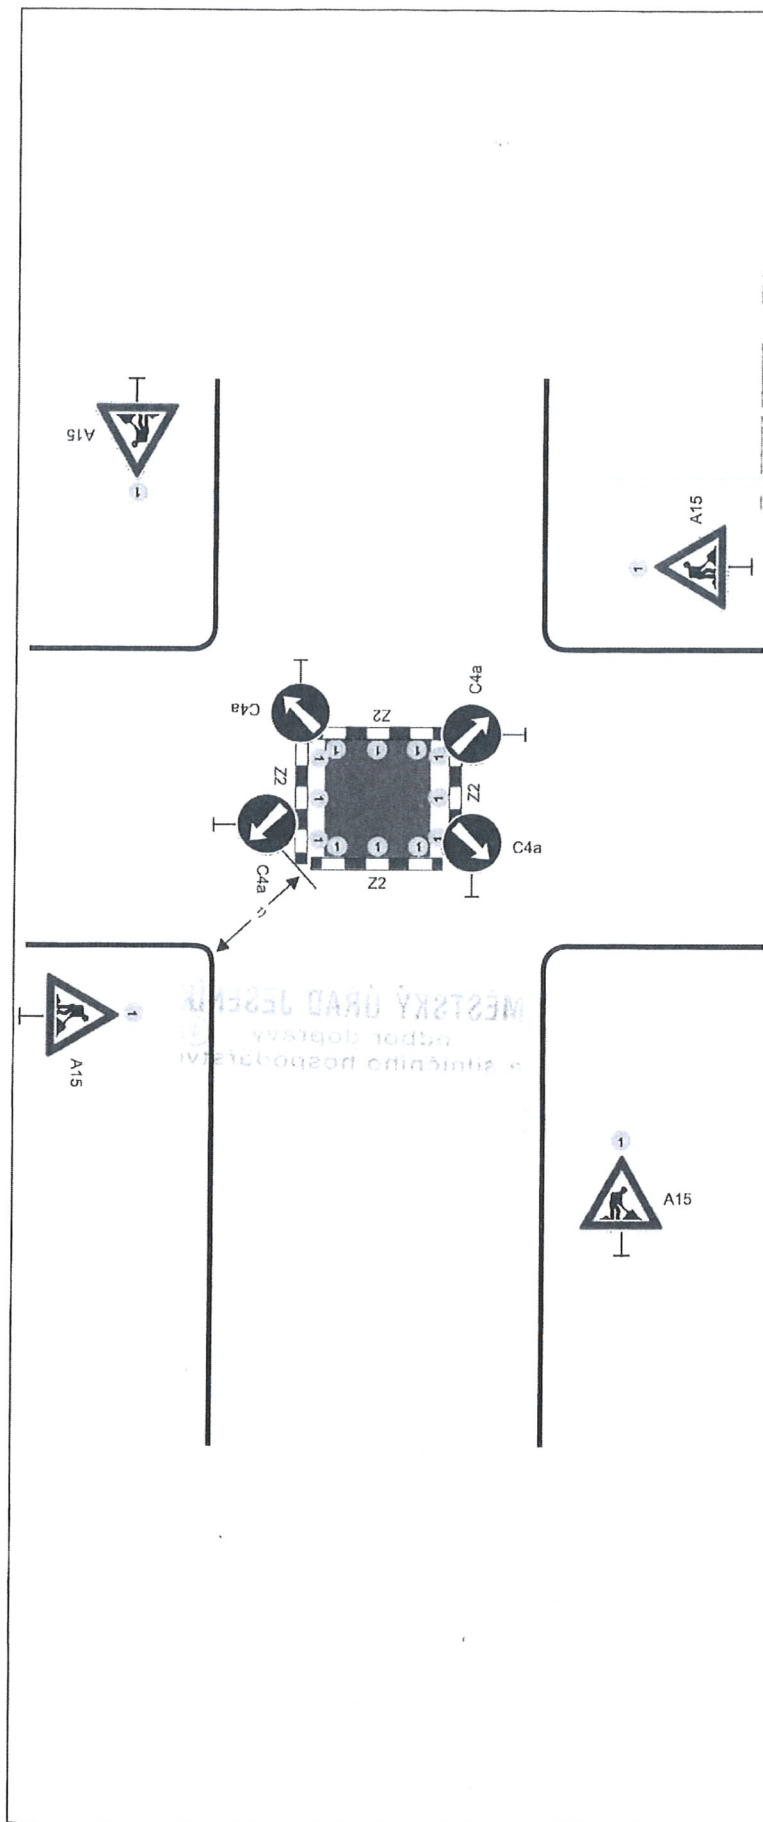

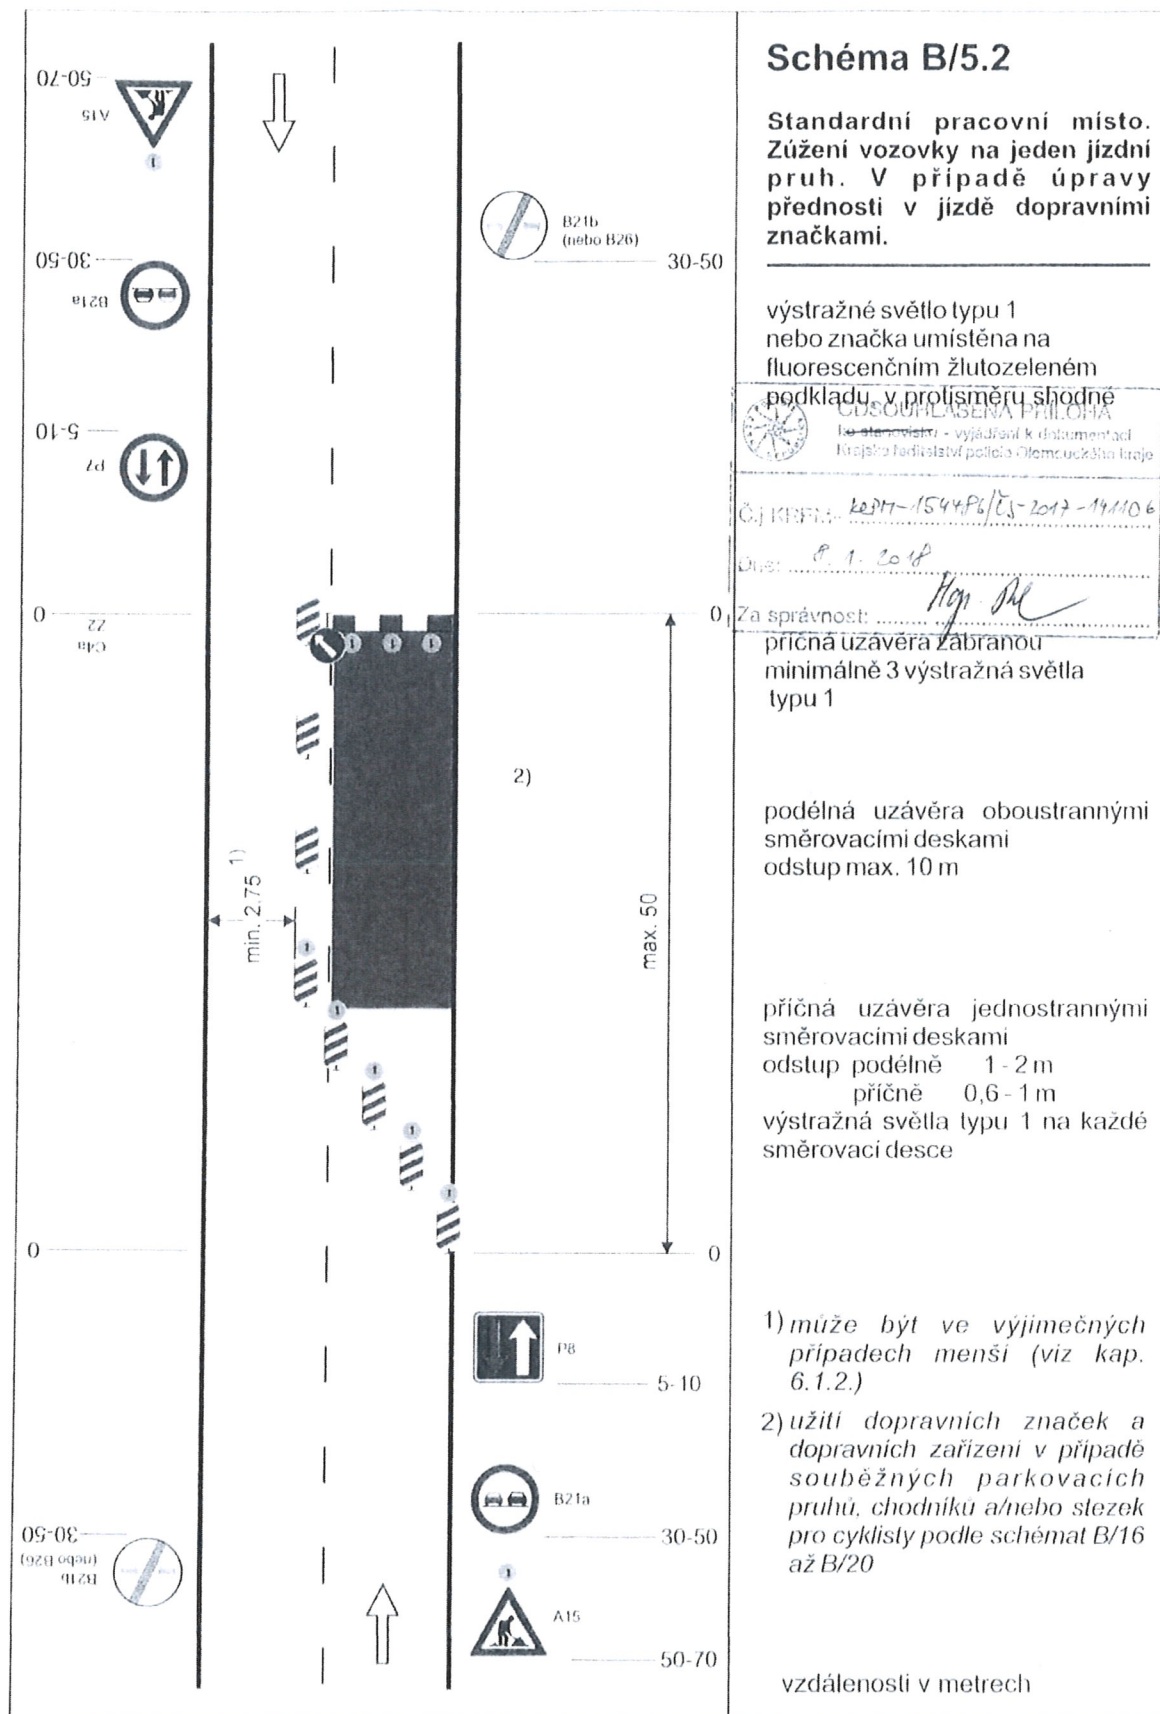


MĚSTSKÝ ÚŘAD JESENÍK
odbor dopravy
a silničního hospodářství

MĚSTSKÝ ÚŘAD JESENÍK
odbor dopravy
a silničního hospodářství

10/02491/2018


Ken

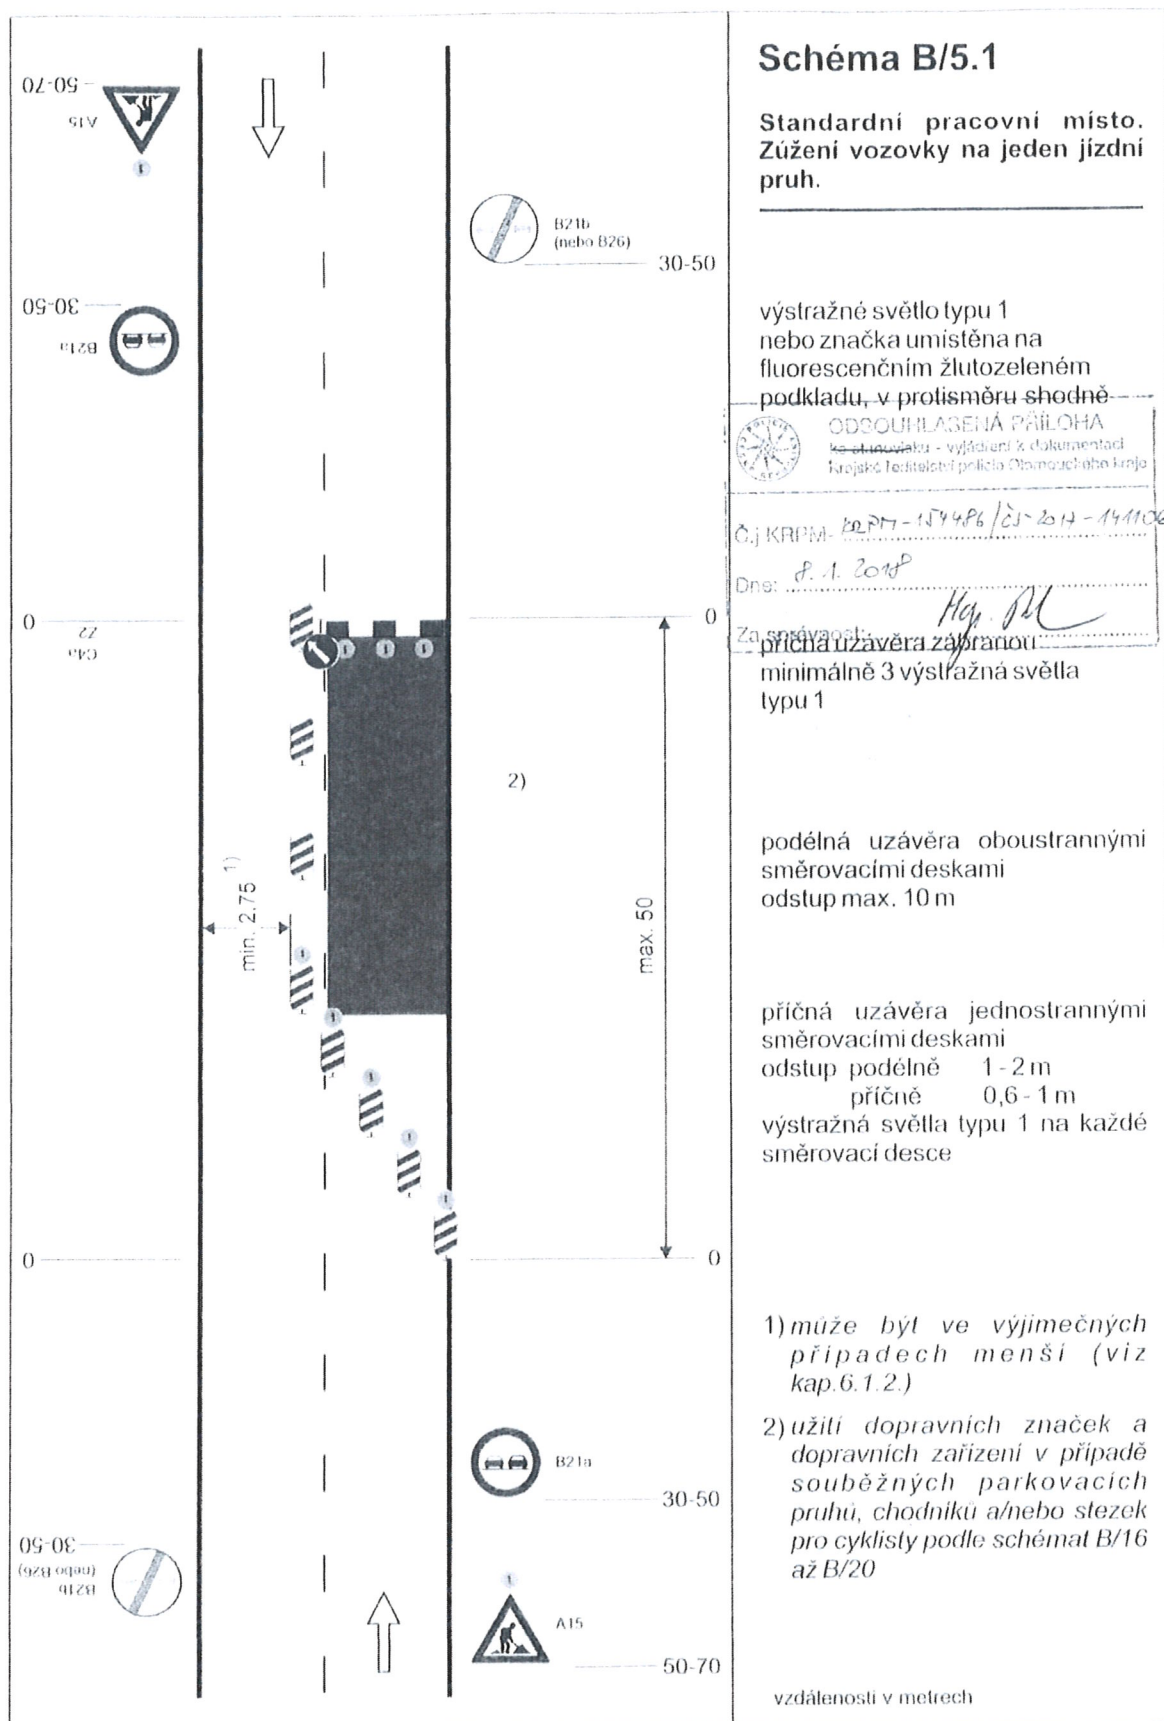

MĚSTSKÝ ÚŘAD JESENÍK
odbor dopravy
a silničního hospodářství


MĚSTSKÝ ÚŘAD JESENÍK
odbor dopravy
a silničního hospodářství

15/02 481/2018

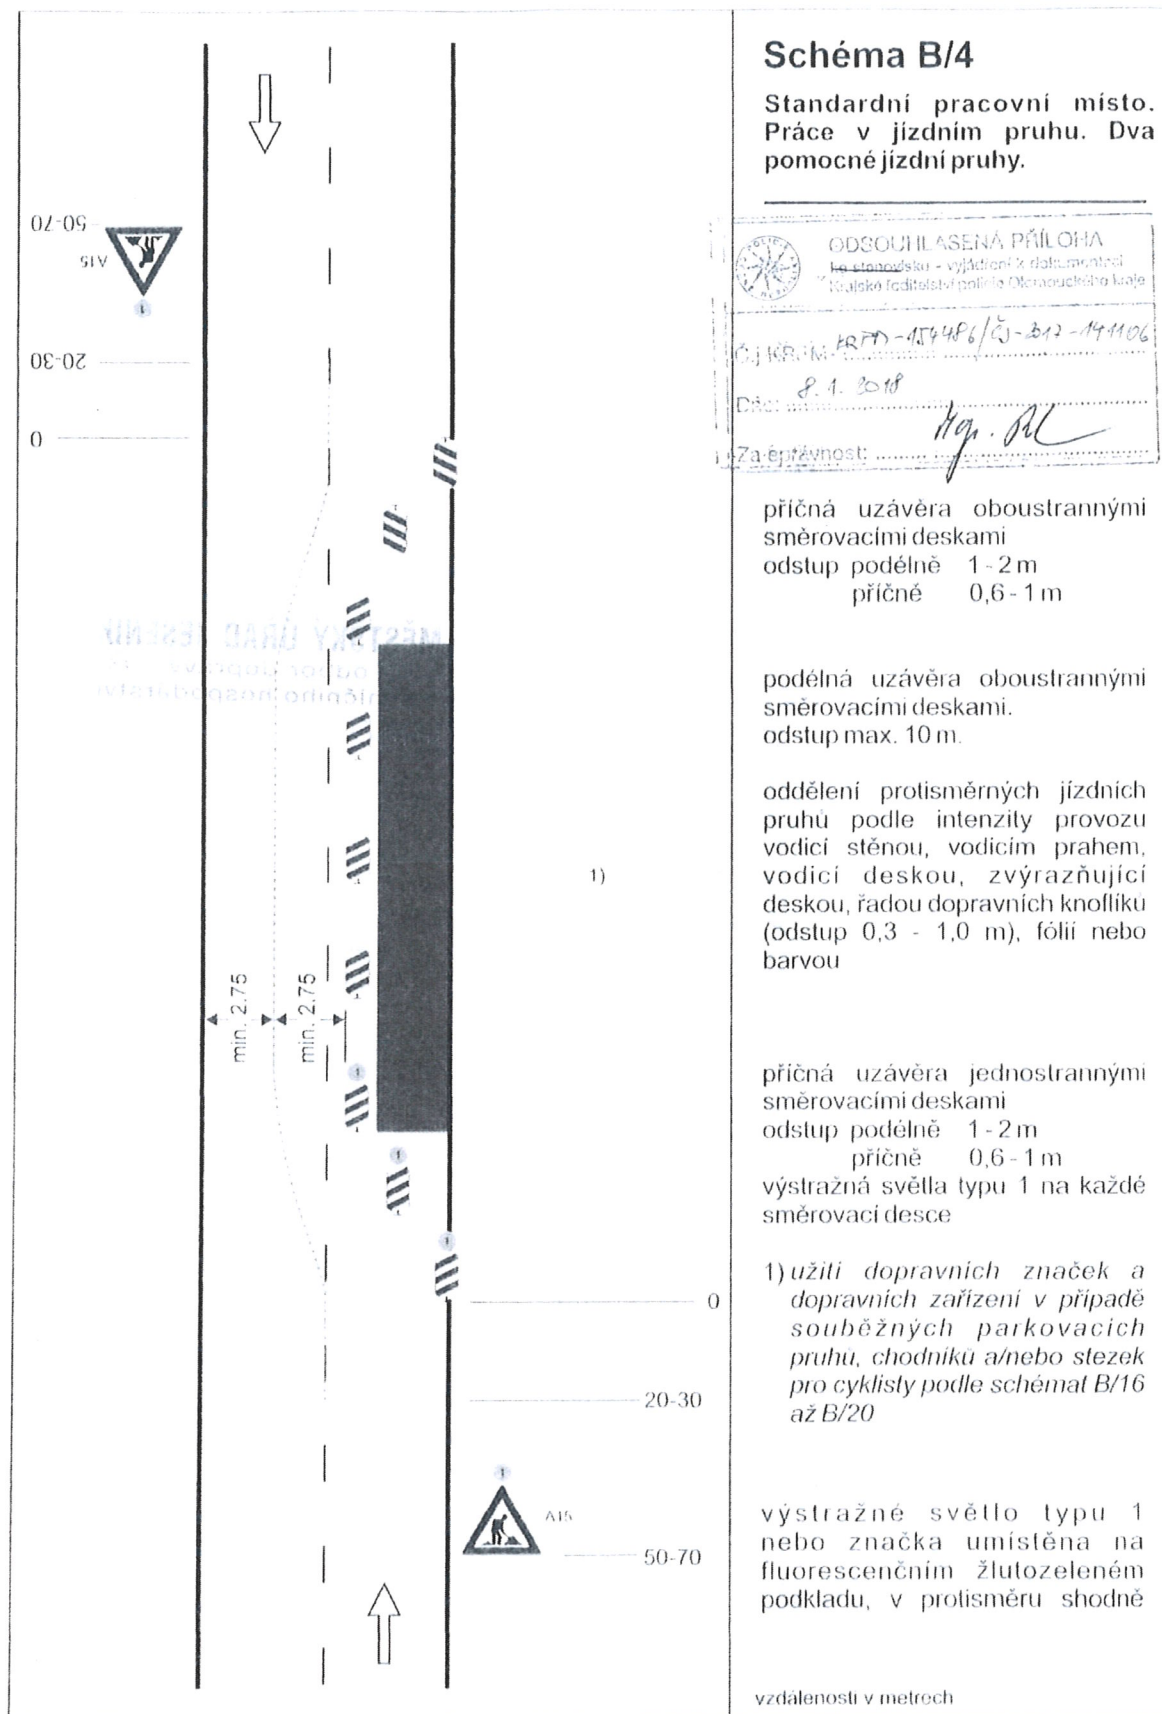


MĚSTSKÝ ÚŘAD JESENÍK
odbor dopravy (4)
a silničního hospodářství

15/02491/2018 *Tan*

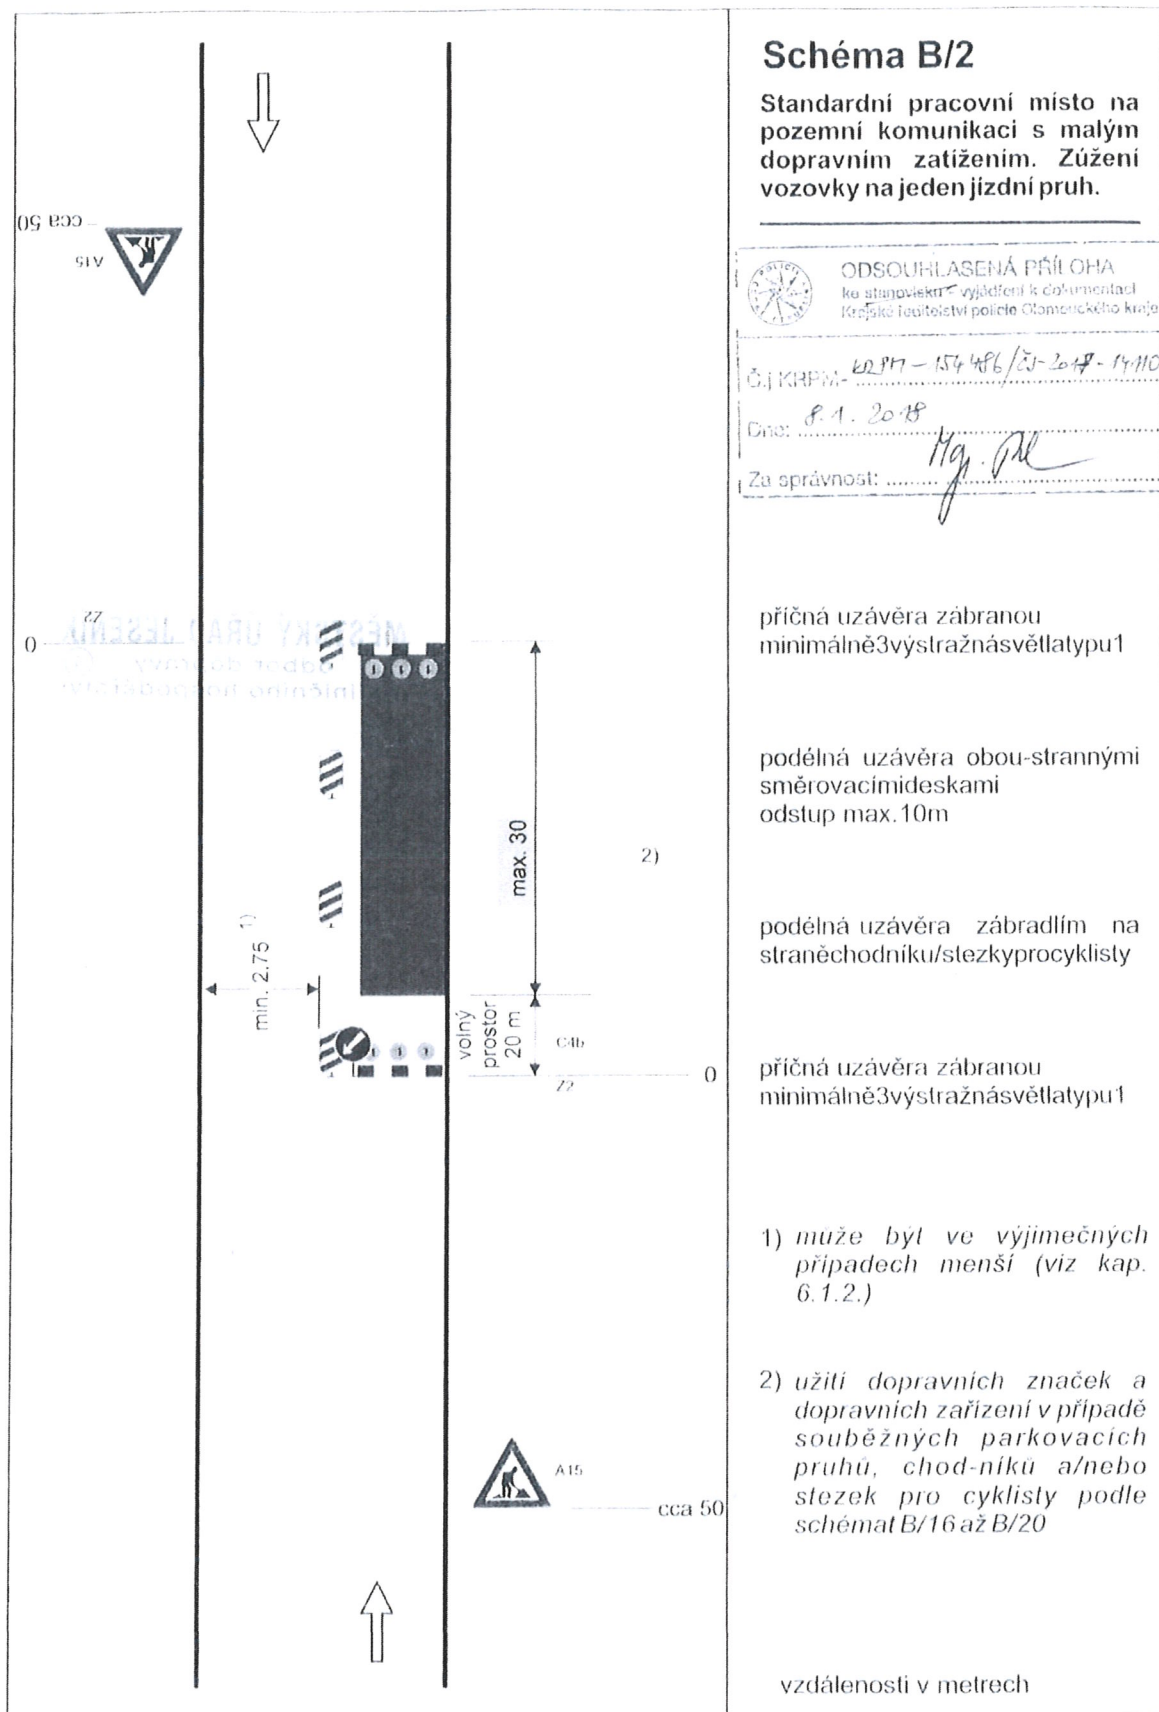

MĚSTSKÝ ÚŘAD JESENÍK
odbor dopravy (4)
a silničního hospodářství

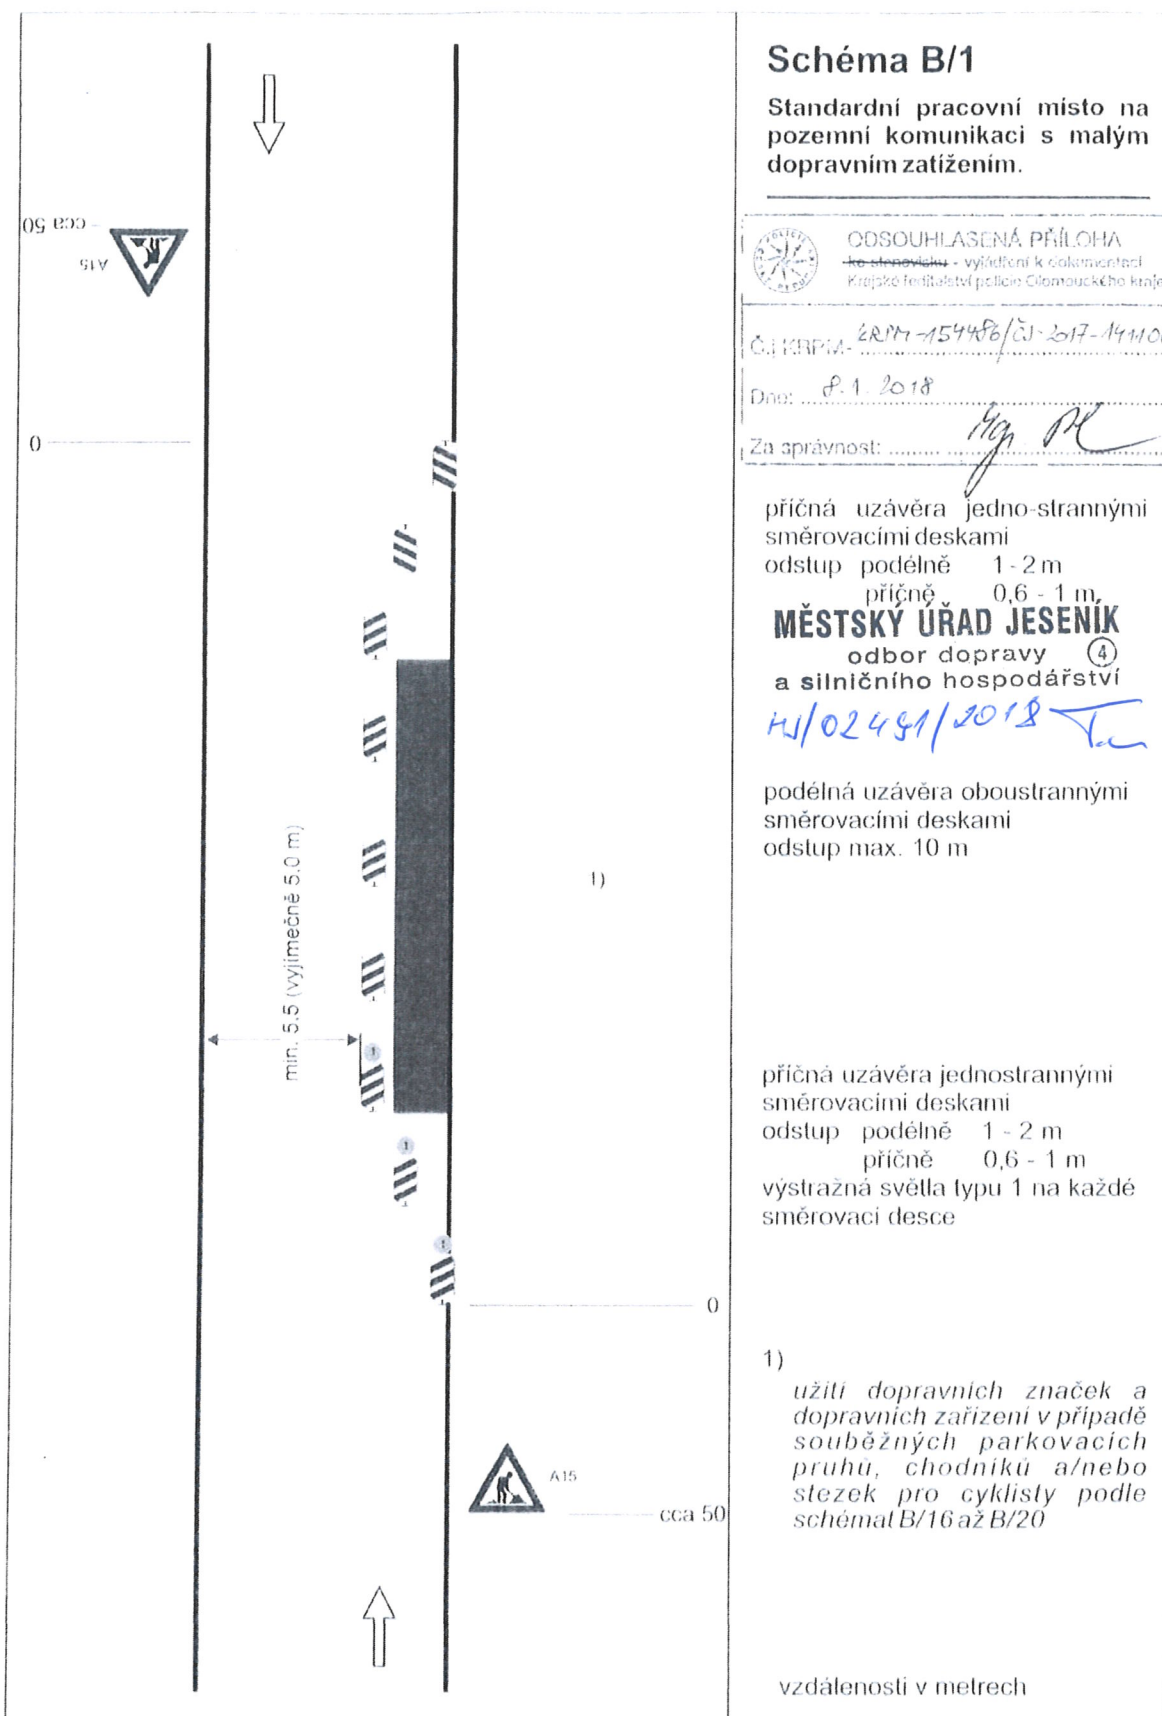

MĚSTSKÝ ÚRAD JESENÍK
odbor dopravy
a silničního hospodářství